

DOM SENIOROV

SKLAD
KONTAJNER
6x2,45m

PARKOVÁ ÚPRAVA

PARKOVÁ ÚPRAVA

SKLAD
KONTAJNER
6x2,45m

STOLNÝ TENIS

WORKOUT
7x8m

PADLE KURT
10x20

PADLE KURT
10x20

3000

6520

12420

7000

20000

1900

2000

3000

3000

2000

3000

3000

Železničná

MIESTNA KOMUNIKÁCIA - ŽELEZNIČNÁ ULICA

RODINNÝ DOM



ŠPORTOVÉ CENTRUM STUPAVA


PROMIPROJEKT

04/2026

M 1:400

Lamačská cesta 45, 841 03 Bratislava
IČO: 358 944 31 DIČ: 2021865439

CELKOVÁ SITUÁCIA

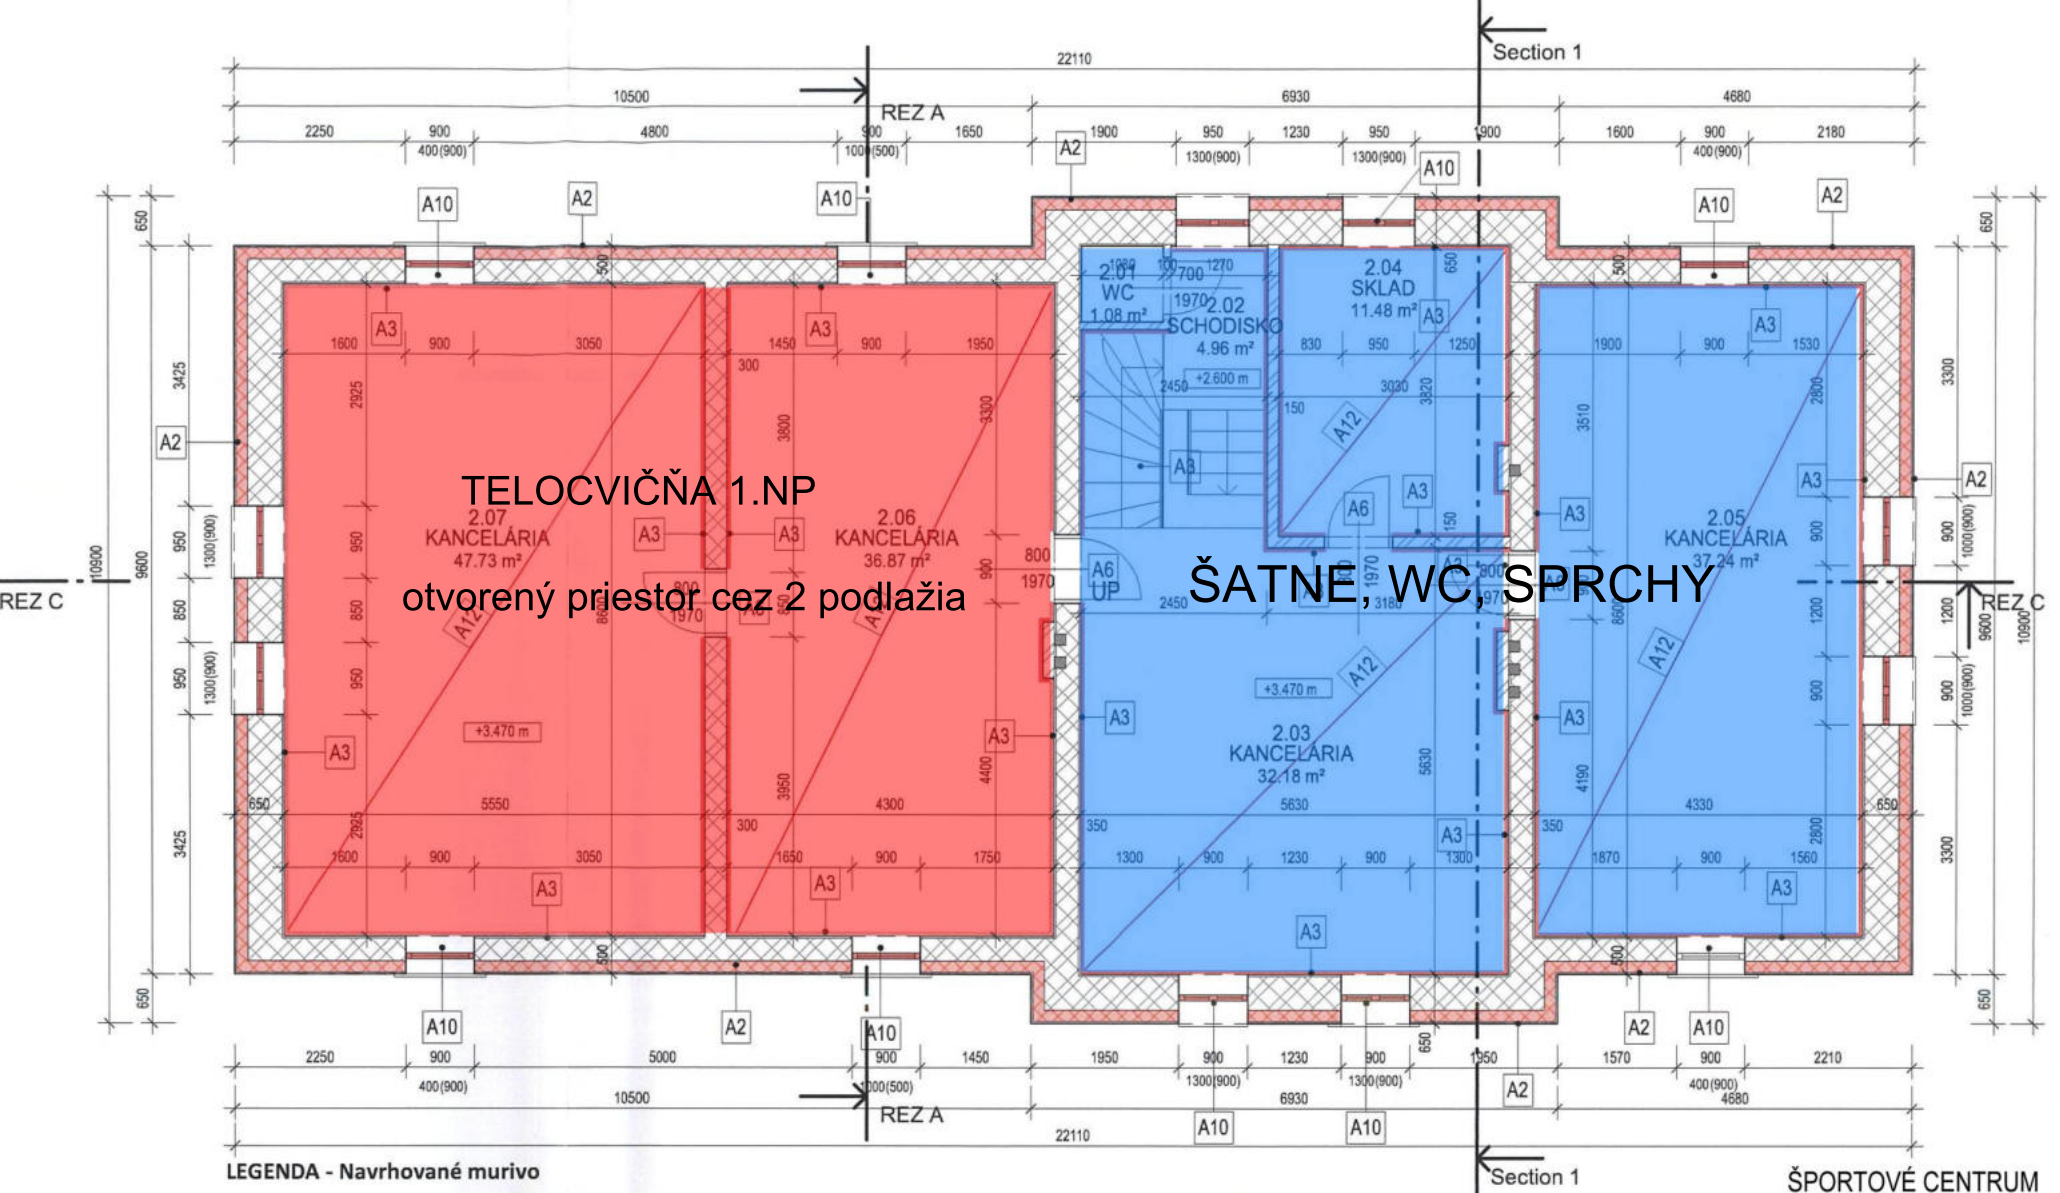

LEGENDA - Navrhované murivo

ŠPORTOVÉ CENTRUM
STUPAVA

P PROMIPROJEKT
Lamačská cesta 45, 841 03 Bratislava
IČO: 358 944 31 DIČ: 2021865439

04/2026

PÔDORYS 2.NP

A/ Rekonštrukcia objektu bývalej železnič. stanice v Stupave na p. č. KNC 165

DOM SENIOROV

SKLAD KONTAJNER 6x2,45m

PARKOVÁ ÚPRAVA

PARKOVÁ ÚPRAVA

SKLAD KONTAJNER 6x2,45m

BEŽECKÝ / IN-LINE OKRUH 250m

STOLNÝ TENIS

WORKOUT 7x8m

PADLE KURT 10x20

PADLE KURT 10x20

REKONŠTRUKCIA OBJEKTU ŽS (TELOCVIČŇA, WC, ŠATNE)

DETSKÉ IHRISKO 9x9m

MULTIFUNKČNÉ IHRISKO 36x18

CYKLOSTOJANY

VSTUP

6 PARK.MIEST

RODINNÝ DOM

EXIST. CHODNÍK

EXIST. CHODNÍK

ŠPORTOVÉ CENTRUM STUPAVA

PROMIPROJEKT 04/2026 M 1:250

Lamačská cesta 45, 841 03 Bratislava IČO: 358 944 31 DIČ: 2021865439

SITUÁCIA

B/ Vonkajšie športoviská, parková zeleň na p.č. KNC 164/20, p.č. KNC 164/18

MIESTNA KOMUNIKÁCIA - ŽELEZNIČNÁ ULICA

761/3